


Salón Colonial (45 mts²)

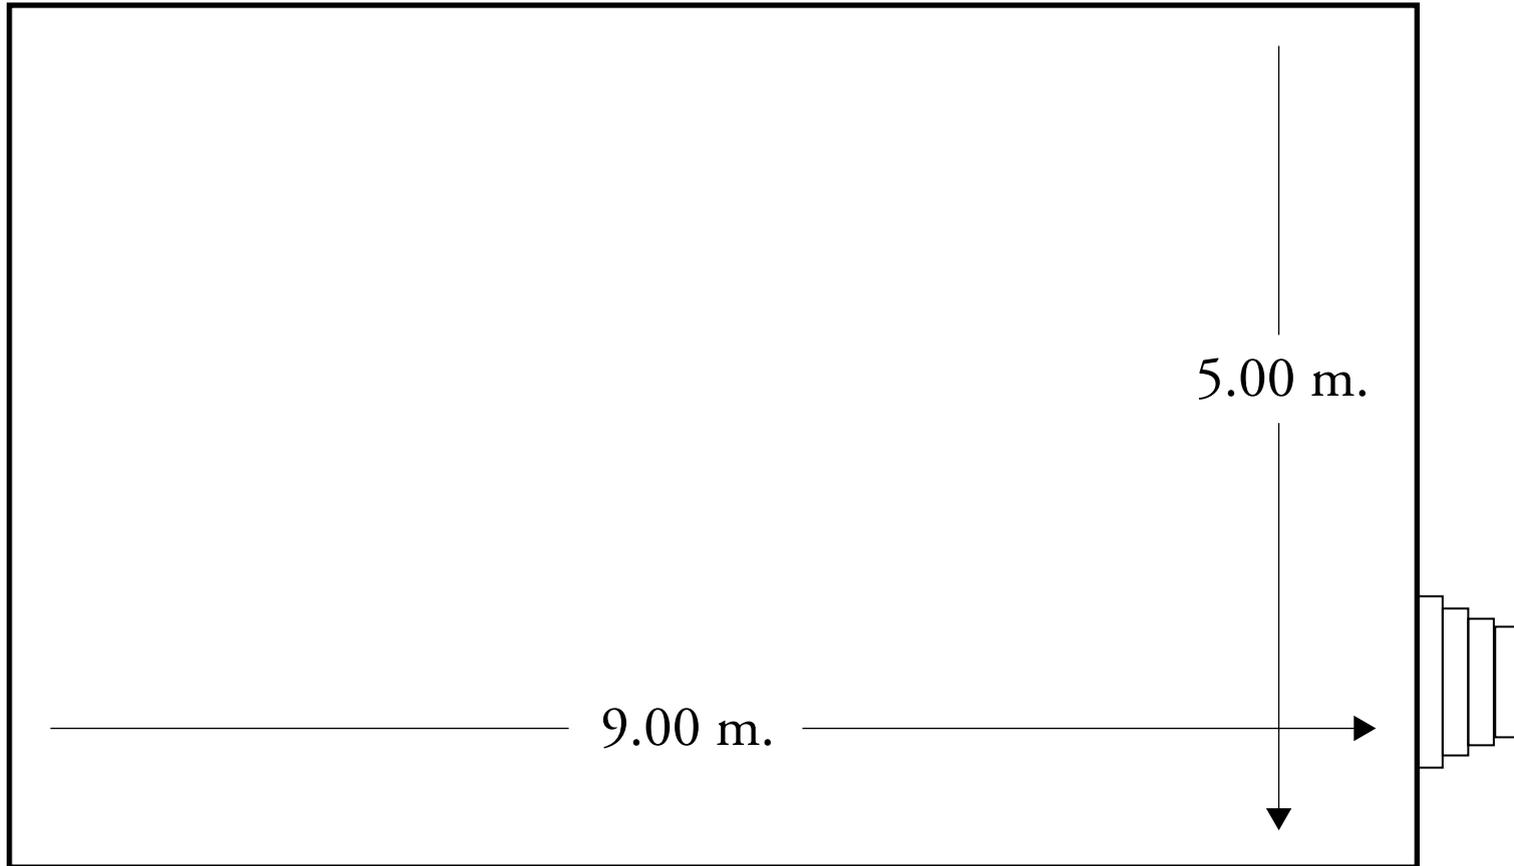

Capacidad

22 PAX en Herradura

16 PAX en Escuela

40 PAX en Coctel

28 PAX en Rusa

40 PAX en Auditorio

24 PAX Banquete (mesa para 10 PAX)